


暖通	给排水	工艺	自控
建筑	结构	电气	通信

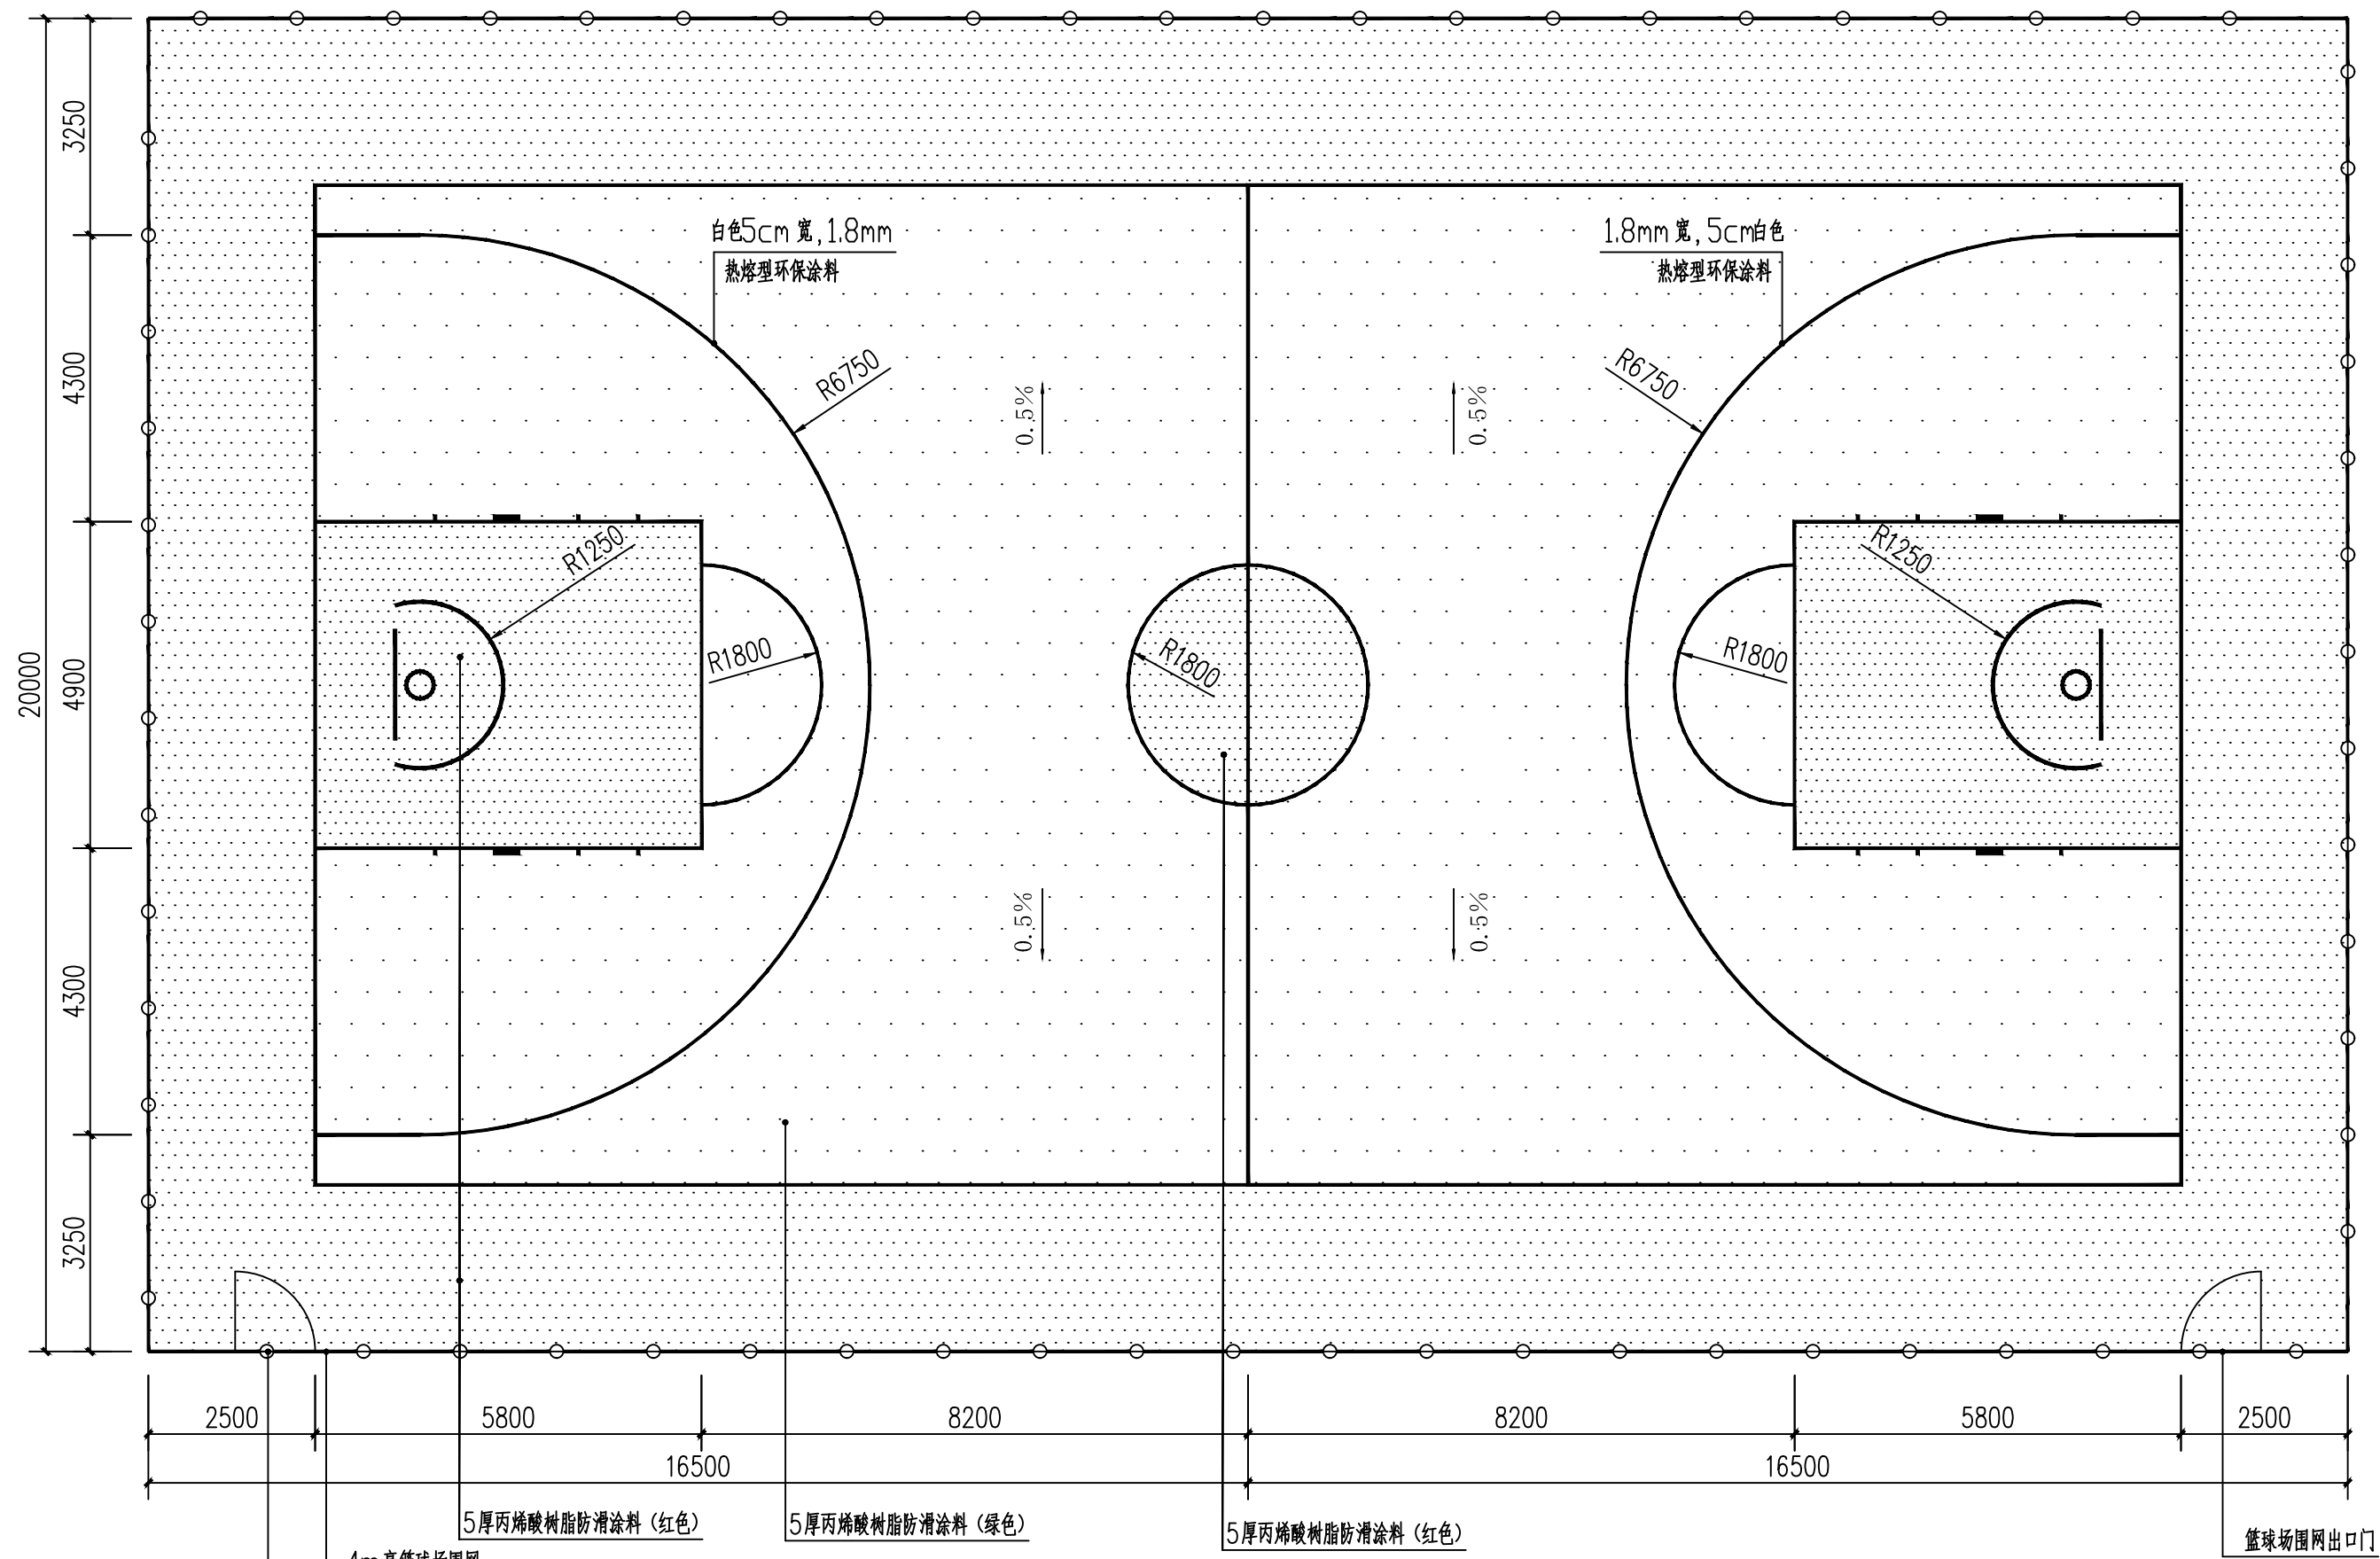

篮球场标准平面图 1:100
(尺寸以界线内缘为准,线宽5cm)

- 说明: 1. 图中单位除标高以米计外,其它均以毫米计。
 2. 图中篮球场围网入口门及出口门位置暂定,具体以现场实际情况为准。
 3. 篮球场地面按标准画线,球场塑胶地面由专业公司提供施工。
 4. 图中所有材料应先由施工单位采样,待建设、监理、设计单位认后方可施工。
 5. 未尽事宜按有关规范、规定和标准执行。

XXX 市建筑设计研究院

审定		校对	
审核		设计负责人	
项目负责人		设计人	

工程名称	
项目名称	

图名	篮球场标准平面图
----	----------

工程编号	
图号	YJ-01

阶段	施工图
日期	04.08.20
比例	1:100

